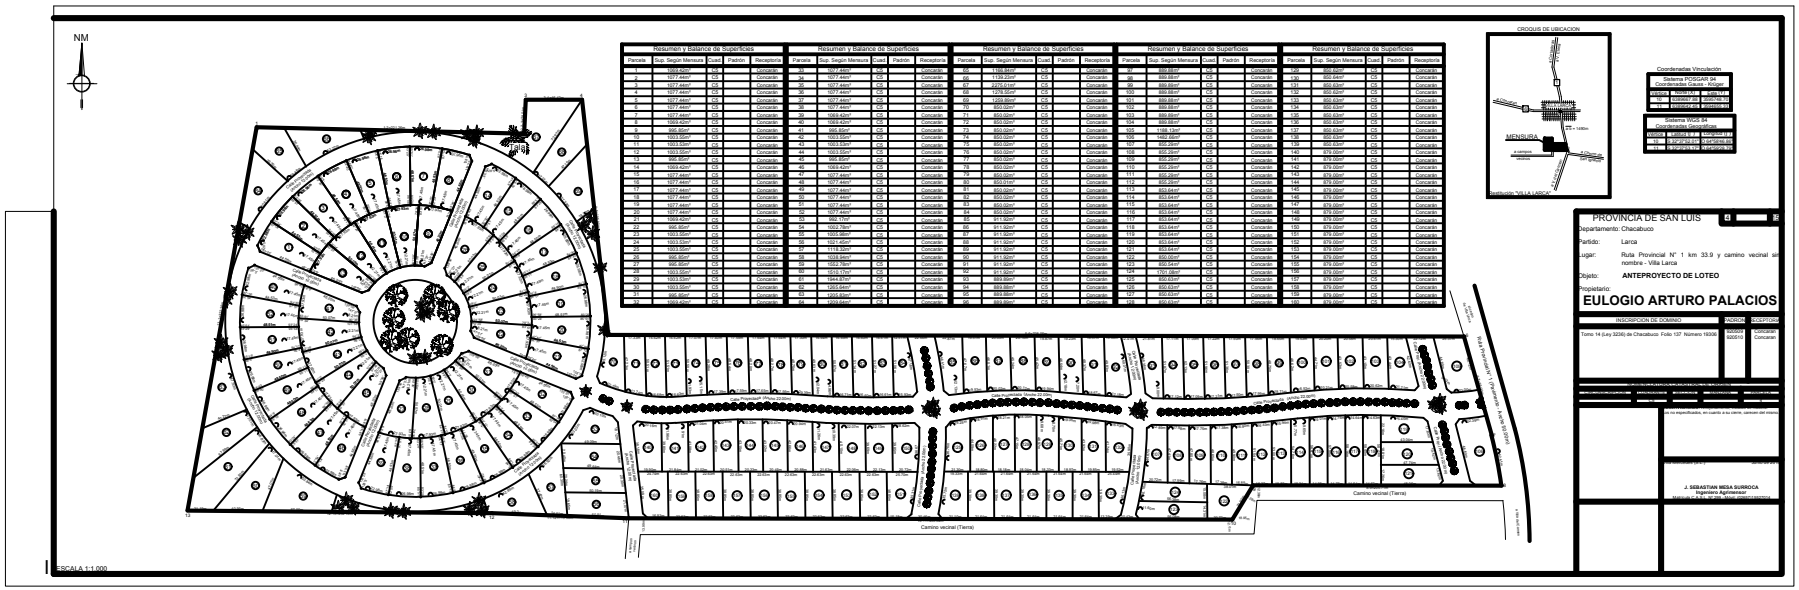
NM
Resumen y Balance de Superficies
Parcela | Sup. Según Mensura | Cuad. | Padrón | Receptoría
Camino vecinal (Tierra)
Camino vecinal (Tierra)
CROQUIS DE UBICACION
MENSURA
PROVINCIA DE SAN LUIS
Departamento: Chacabuco
Partido: Larca
Lugar: Ruta Provincial N° 1 km 33.0 y camino vecinal sin nombre - Villa Larca
Objeto: ANTEPROYECTO DE LOTEO
Propietario:
EULOGIO ARTURO PALACIOS
INSCRIPCION DE DOMINIO
Tomo 14 (Leg 3234) de Chacabuco Folio 137 Numero 16508
J. SEBASTIAN MESA SURROCA
Ingeniero Agrimensor
ESCALA 1:1.000