Resumen y Balance de Superficies

Parcela	Sup. S/Mensura	Sup. S/Título	Cuad.	Padrón	Receptoría
1	772.94m²				Concaran
2	772.94m²				Concaran
3	772.94m²				Concaran
4	772.94m²				Concaran
5	772.94m²				Concaran
6	772.94m²				Concaran
7	772.94m²				Concaran
8	772.94m²				Concaran
9	772.94m²				Concaran
10	772.94m²				Concaran
11	772.94m²				Concaran
12	850.23m²				Concaran
13	850.23m²				Concaran
14	850.23m²				Concaran
15	850.23m²				Concaran
16	850.23m²				Concaran
17	850.23m²				Concaran
18	850.23m²				Concaran
19	850.23m²				Concaran
20	850.23m²				Concaran
21	850.23m²				Concaran
22	850.23m²				Concaran
23	890.53m²				Concaran
24	890.53m²				Concaran
25	890.53m²				Concaran
26	890.53m²				Concaran
27	890.53m²				Concaran
28	890.53m²				Concaran
29	890.53m²				Concaran
30	890.53m²				Concaran
31	890.53m²				Concaran
32	890.53m²				Concaran
33	890.53m²				Concaran
34	890.53m²				Concaran
35	890.53m²				Concaran
36	1032.45m²				Concaran
37	1198.02m²				Concaran
38	1105.29m²				Concaran
39	1033.31m²				Concaran
40	1031.76m²				Concaran
41	1040.85m²				Concaran
42	1197.24m²				Concaran
43	1102.23m²				Concaran
44	1127.43m²				Concaran
45	1130.56m²				Concaran
46	1101.92m²				Concaran
47	1100.18m²				Concaran
48	1188.51m²				Concaran
49	1120.18m²				Concaran
50	1074.52m²				Concaran
51	1128.98m²				Concaran
52	1117.95m²				Concaran
53	1111.67m²				Concaran
54	1112.87m²				Concaran
55	1092.32m²				Concaran
56	965.87m²				Concaran
57	950.99m²				Concaran
58	1002.17m²				Concaran
59	1116.75m²				Concaran
60	1112.90m²				Concaran
61	1116.77m²				Concaran
62	1032.18m²				Concaran
63	951.00m²				Concaran
64	965.88m²				Concaran
65	1050.33m²				Concaran
66	3630.95m²				Concaran
67	3852.66m²				Concaran
68	1040.09m²				Concaran
69	966.08m²				Concaran
70	1004.49m²				Concaran
71	1020.23m²				Concaran
72	1014.18m²				Concaran
73	976.42m²				Concaran
74	986.26m²				Concaran
75	850.00m²				Concaran
76	850.00m²				Concaran
77	850.00m²				Concaran
78	850.00m²				Concaran
79	850.00m²				Concaran
80	850.00m²				Concaran
81	850.00m²				Concaran
82	850.00m²				Concaran
83	851.32m²				Concaran
84	850.00m²				Concaran
85	850.00m²				Concaran
86	850.00m²				Concaran
87	850.00m²				Concaran
88	850.00m²				Concaran
89	850.00m²				Concaran
90	866.03m²				Concaran
91	866.03m²				Concaran
92	866.03m²				Concaran
93	866.03m²				Concaran
94	866.03m²				Concaran
95	866.03m²				Concaran
96	866.03m²				Concaran
97	866.03m²				Concaran
98	866.03m²				Concaran
99	866.03m²				Concaran
100	866.02m²				Concaran
101	866.02m²				Concaran
102	866.02m²				Concaran
103	866.02m²				Concaran
104	866.02m²				Concaran
105	866.02m²				Concaran
106	866.02m²				Concaran
107	866.02m²				Concaran
108	866.02m²				Concaran
109	866.02m²				Concaran
Ochava	7.94m²				Concaran
Calles y/o Av.	1755.37m²				Concaran
Sup. vecinos	1755.37m²				Concaran

NM

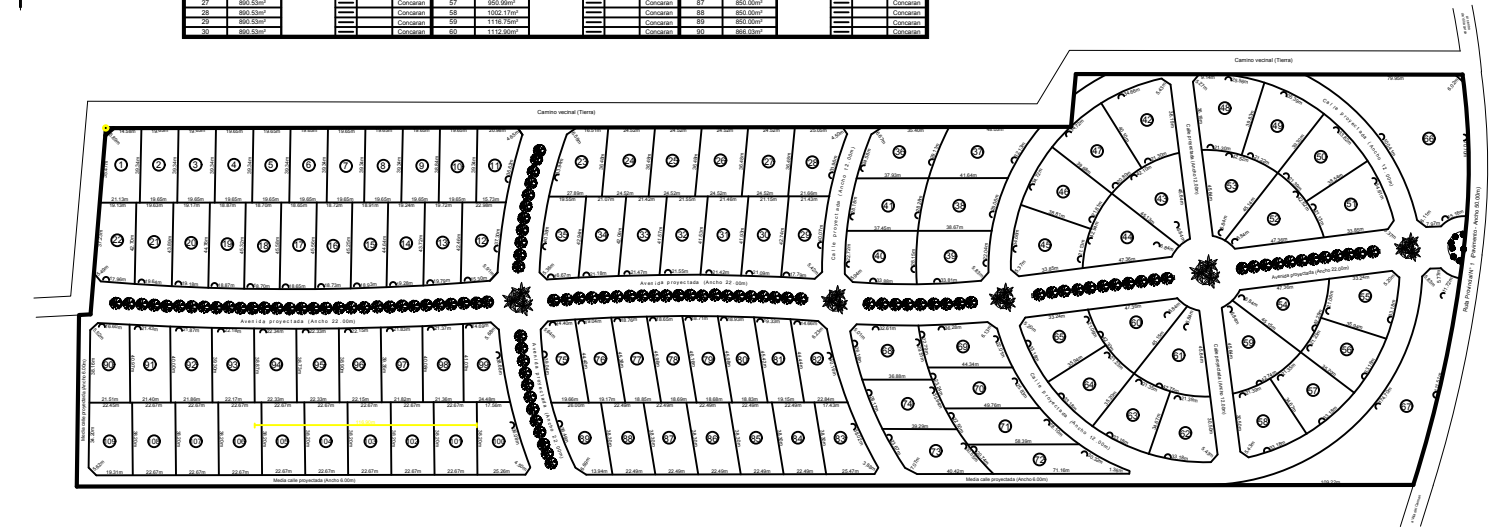

ESCALA 1:750

Coordenadas Vinculación

Sistema POSGAR 94
Coordenadas Gauss - Krüger

Vértice	Norte (X)	Este (Y)
1	6388277.25	3564894.12
2	6388199.05	3565644.49

Sistema WGS 84
Coordenadas Geográficas

Vértice	Latitud (S)	Longitud (W)
1	S 32°32'54.99"	O 64°59'22.98"
2	S 32°32'52.43"	O 64°59'47.85"

CROQUIS DE UBICACION

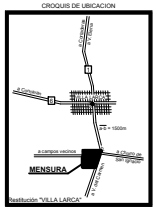

PROVINCIA DE SAN LUIS

Departamento: Chacabuco

Partido: Larca

Lugar: Ruta Provincial N° 1 km 34.5 y camino vecinal sin nombre - Villa Larca

Objeto: **MENSURA y DIVISION**

Propietaria:

DIANA ROSA BENZO (D.N.I.: 27.205.160)

INSCRIPCION DE DOMINIO	PADRON	RECEPTORIA
Tomo 22 (Ley 3236) de Chacabuco Folio 408 Número 87	1644	Concaran

NOMENCLATURA CATASTRAL PROVISORIA			
DEPARTAMENTO 17	PEDANIA 03	MUNICIPIO	LOCALIDAD
CIRCUNSCRIPCION	SECCION	MANZANA	PARCELA
04	01	001	001

Mensura y división según plano de mensura e-49-02 confeccionado por el Ing. Agrimensor Claudio E. Ortiz, aprobado el 14 de Noviembre del año 2002 bajo las unidas y divisa.
Materializados los vértices 2, 3, 4, 8, 9, 10, 11 y 12, postes de madera, el resto de los vertices se materializaron mediante estacas de madera.
Los no especificados, en cuanto a su cierre, carecen del mismo.

J. SEBASTIAN MESA SURROCA
Ingeniero Agrimensor
Matrícula N° 1.2.1.0.1 - Provincia de San Luis